


令和8年度
金沢市立大浦小学校
教室配置図

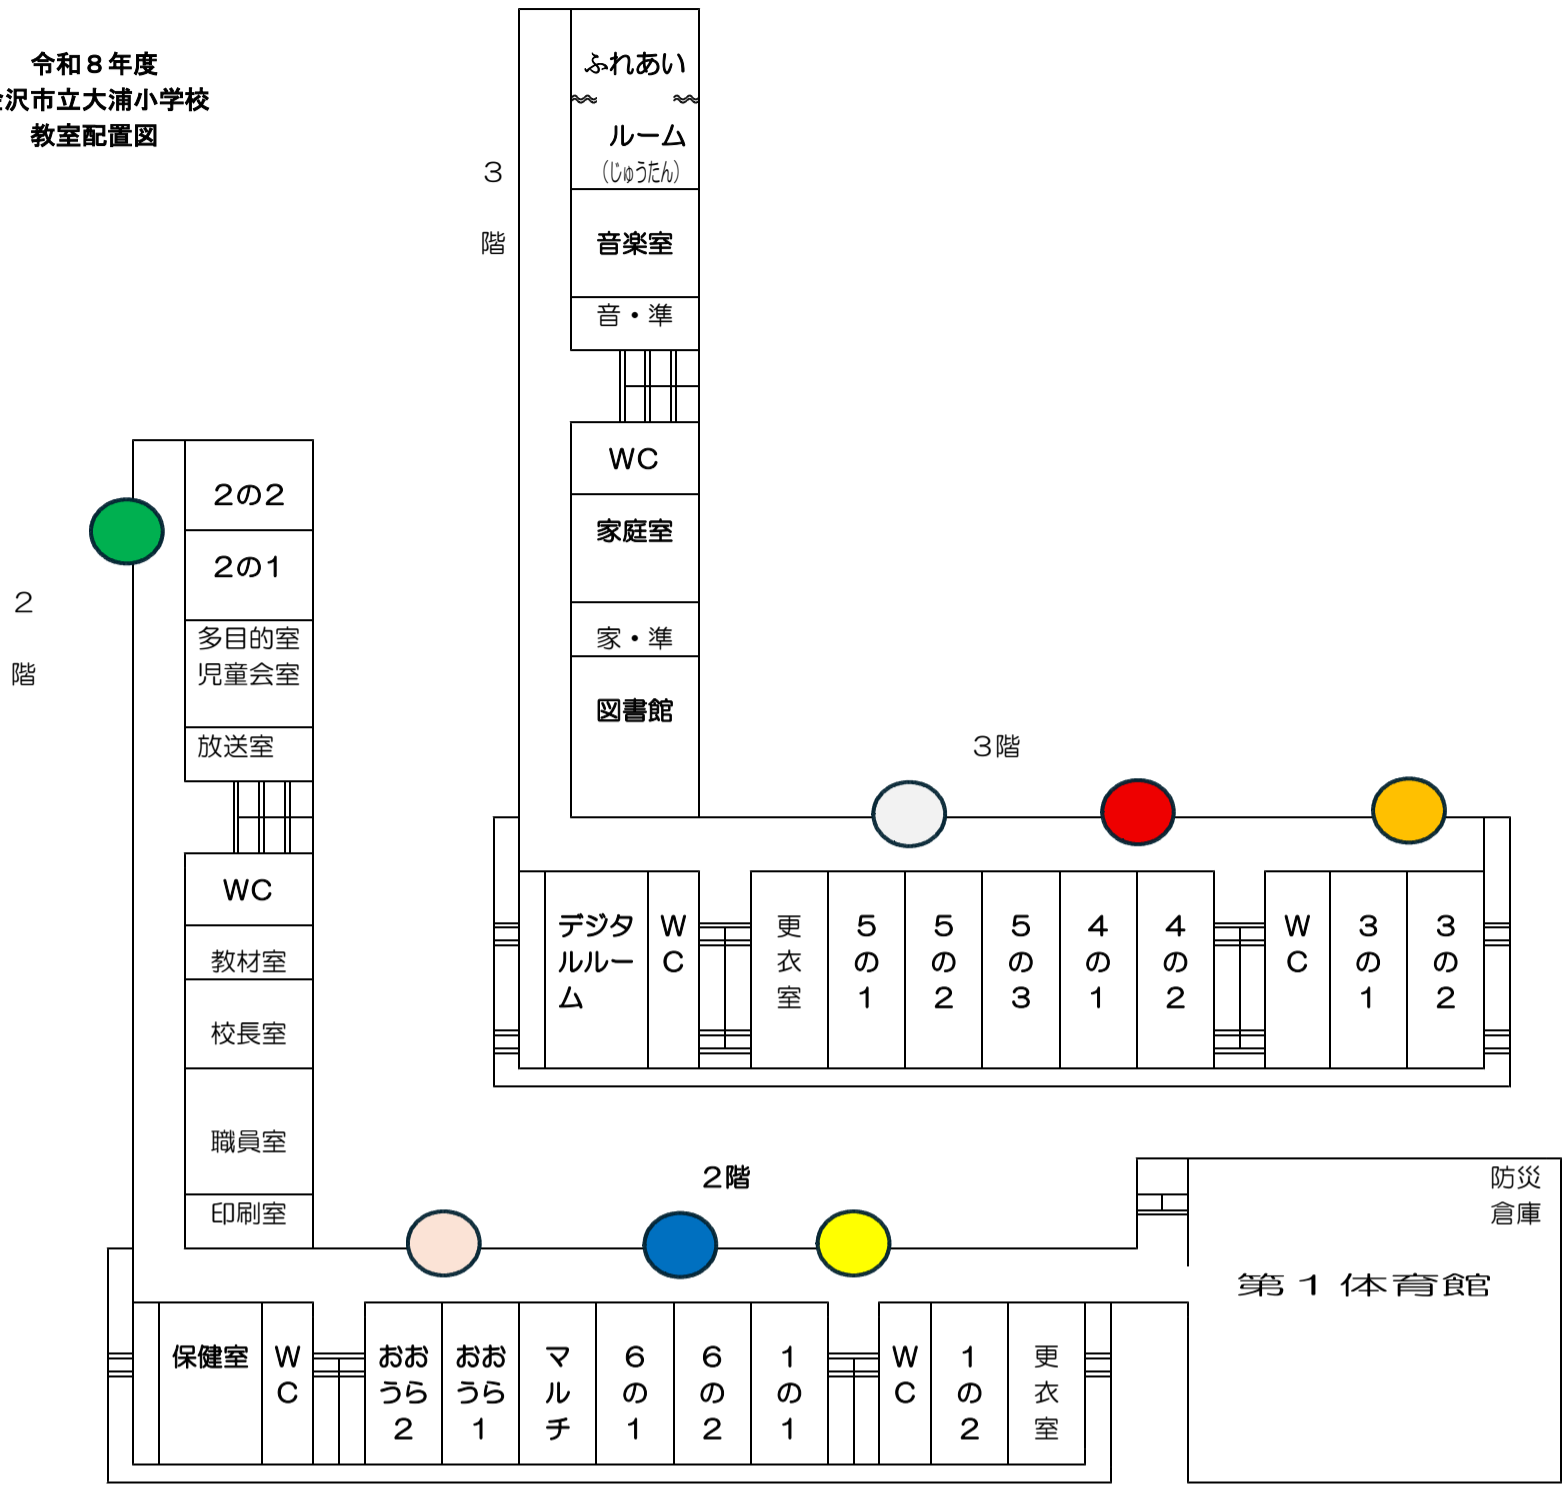

校地平面図

